

# Marktgemeinde Eiterfeld


Bebauungsplan Nr. 26

"Neuanlage Parkplatz Melm"

Anlage 1 zur

Eingriffs- / Ausgleichsbilanzierung

- Bestandsplan -

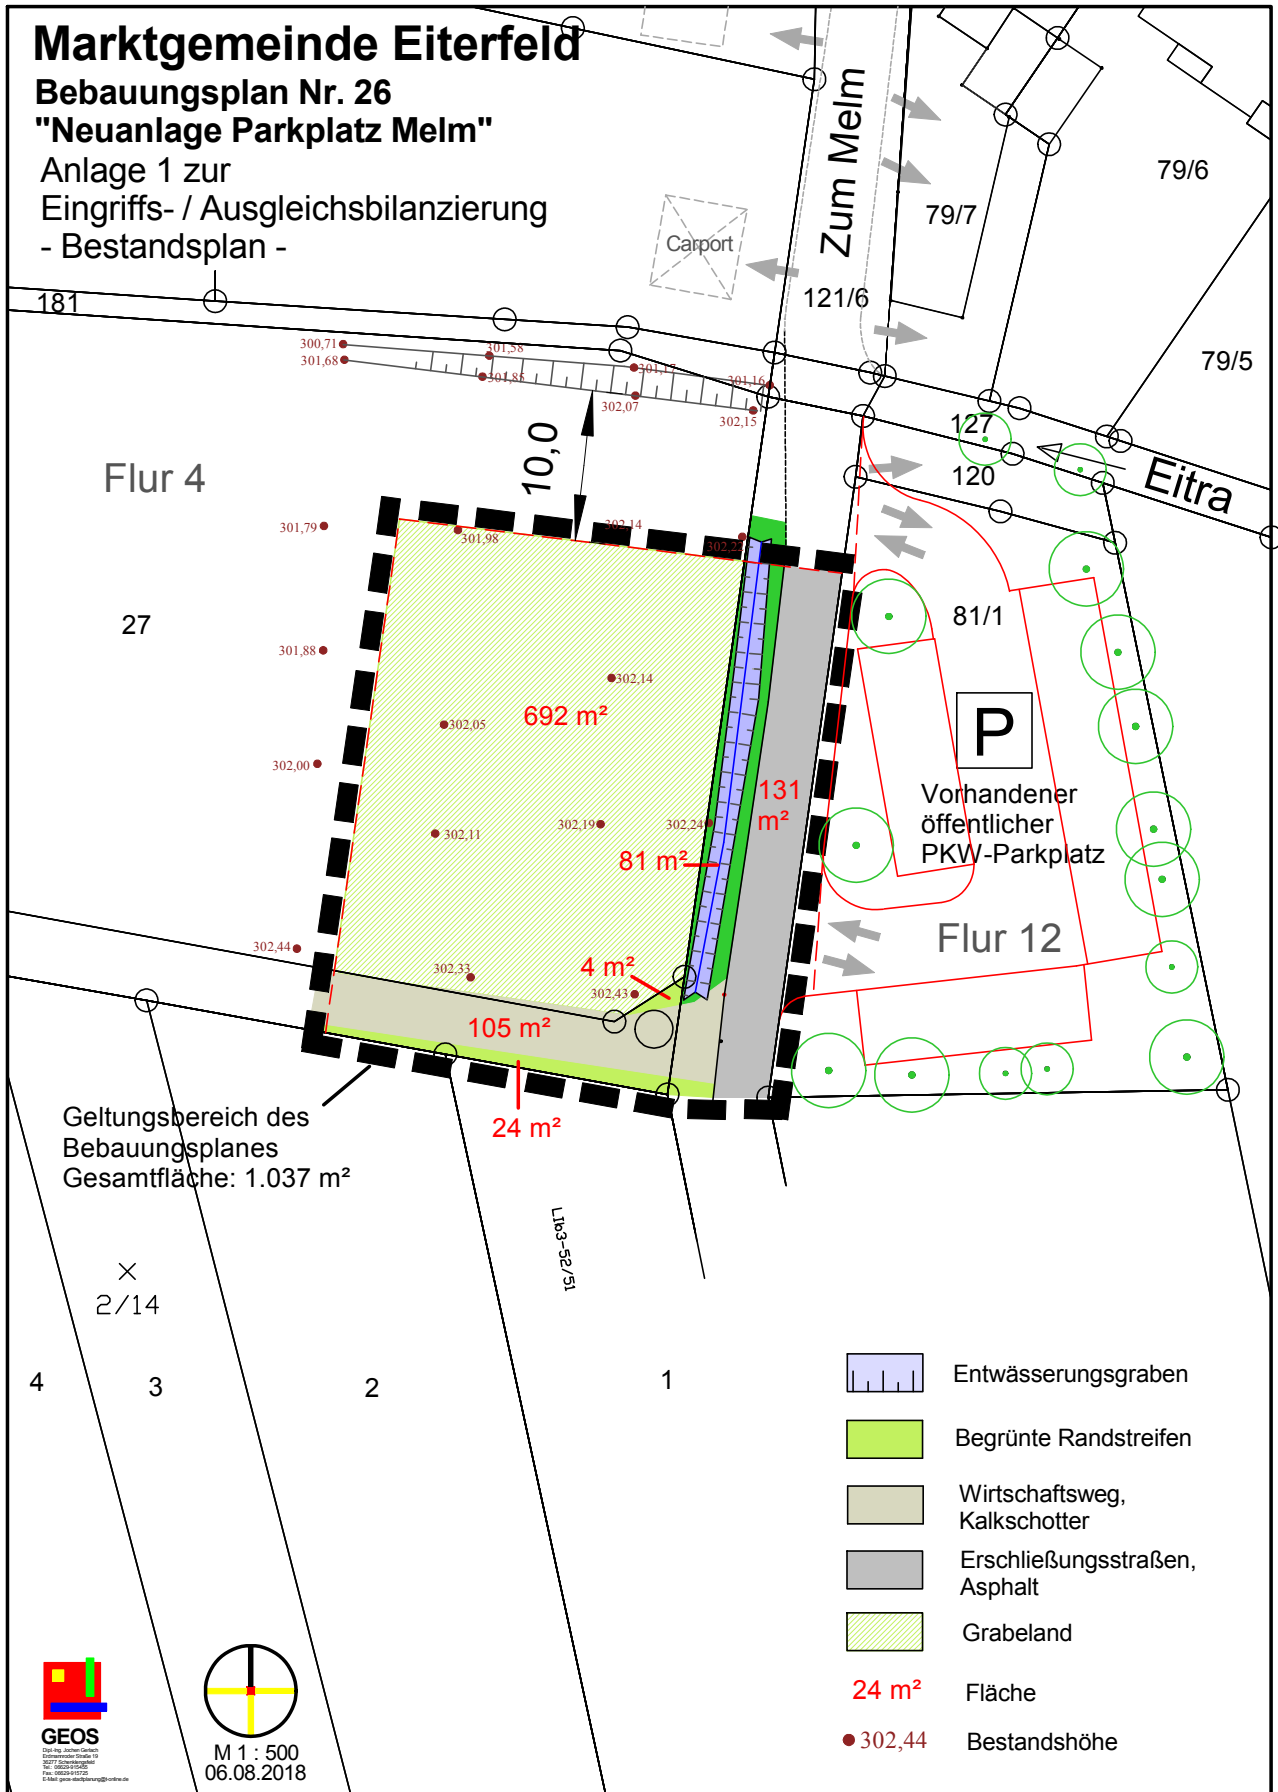




Geltungsbereich des  
Bebauungsplanes  
Gesamtfläche: 1.037 m<sup>2</sup>

×  
2/14

4 3 2 1



M 1 : 500  
06.08.2018

-  Entwässerungsgraben
-  Begrünte Randstreifen
-  Wirtschaftsweg,  
Kalkschotter
-  Erschließungsstraßen,  
Asphalt
-  Grabeland
- 24 m<sup>2</sup> Fläche
- 302,44 Bestandshöhe