


# Marktgemeinde Eiterfeld


## Bebauungsplan Nr. 26


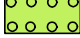
### "Neuanlage Parkplatz Melm"

Anlage 2 zur  
Eingriffs- / Ausgleichsbilanzierung  
- Planung -

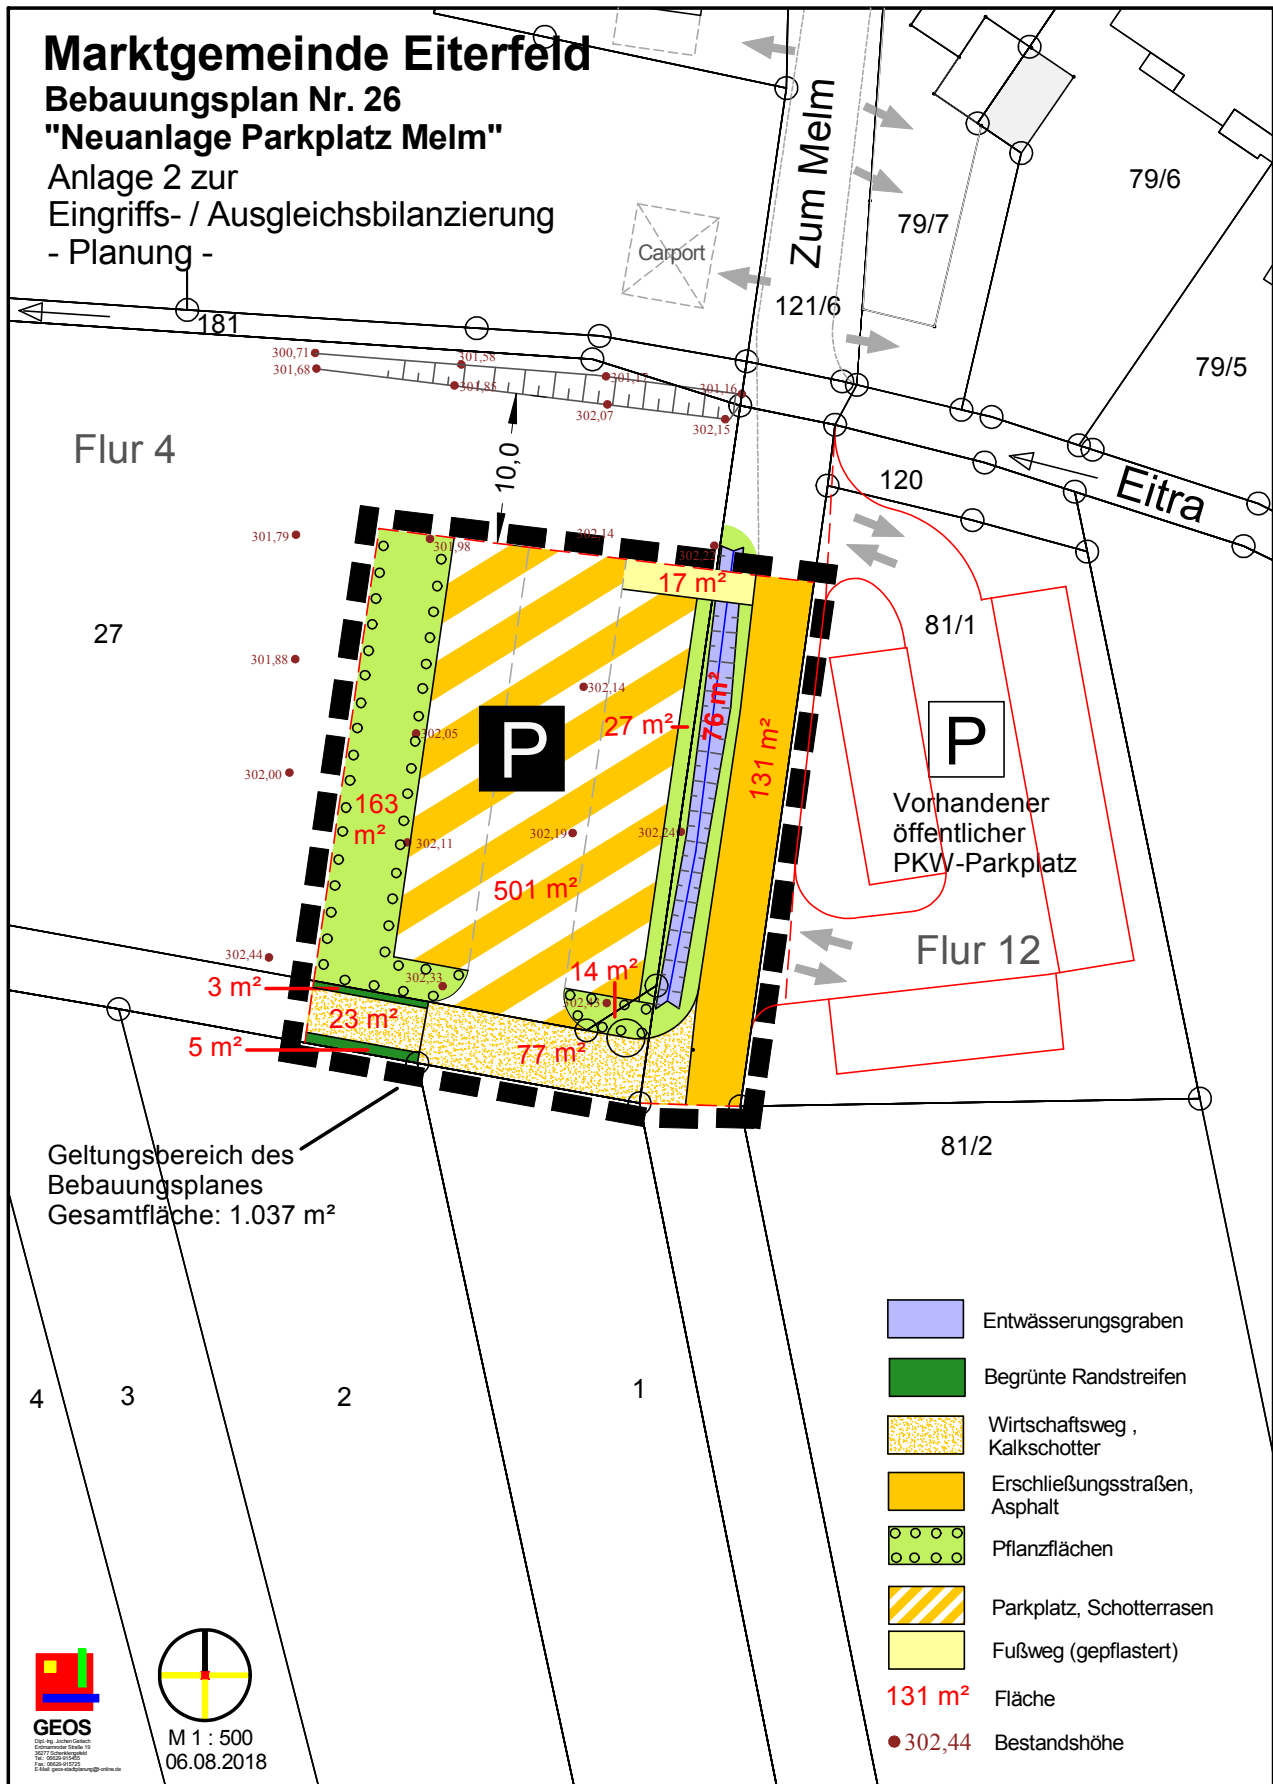

Geltungsbereich des  
Bebauungsplanes  
Gesamtfläche: 1.037 m<sup>2</sup>

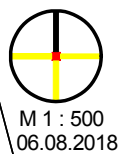

-  Entwässerungsgraben
-  Begrünte Randstreifen
-  Wirtschaftsweg ,  
Kalkschotter
-  Erschließungsstraßen,  
Asphalt
-  Pflanzflächen
-  Parkplatz, Schotterrasen
-  Fußweg (gepflastert)
- 131 m<sup>2</sup>** Fläche
- 302,44** Bestandshöhe